


**FINITION CLASSE 3
(soudures passivées, tubes brossés)**

Rep	Numéro de pièce	Description	Qté
1	MARCHE	Tôle larmée inox 3/4.5	2
2	Chassis_D28-320		1
3	Platine pieds_D28-320		4
4	Palier_D28-320		1
5	Plinthe ar_D28-320		1
6	Plinthe latérale_D28-320		2
7	Plat renfort marche_D28-320		3
8	Verin ø40 M12 TIGE Lg70 TQVE_0131	M40-12-070	4
9	Hexagon Nut ISO - 4032 - M12 - W - N		4

	Dessinateur: PL	Article: D28.320	Fichier: Z:\PLANS\SOLIDWORKS\D28 - MARCHEPIEDS ET PASSERELLES\STANDARD\D28-320 2M+PL 660x1155xH1700 ra
	DIMTECH SAS 1, avenue Guy Denis 77910 VARREDES Tél: 01 64 35 02 61 Fax: 01 64 35 52 68 dimitro@dimitro.fr		MARCHÉPIEDS 2 MARCHES+PLATEFORME
			Date: 09/12/2015
			Indice : OR

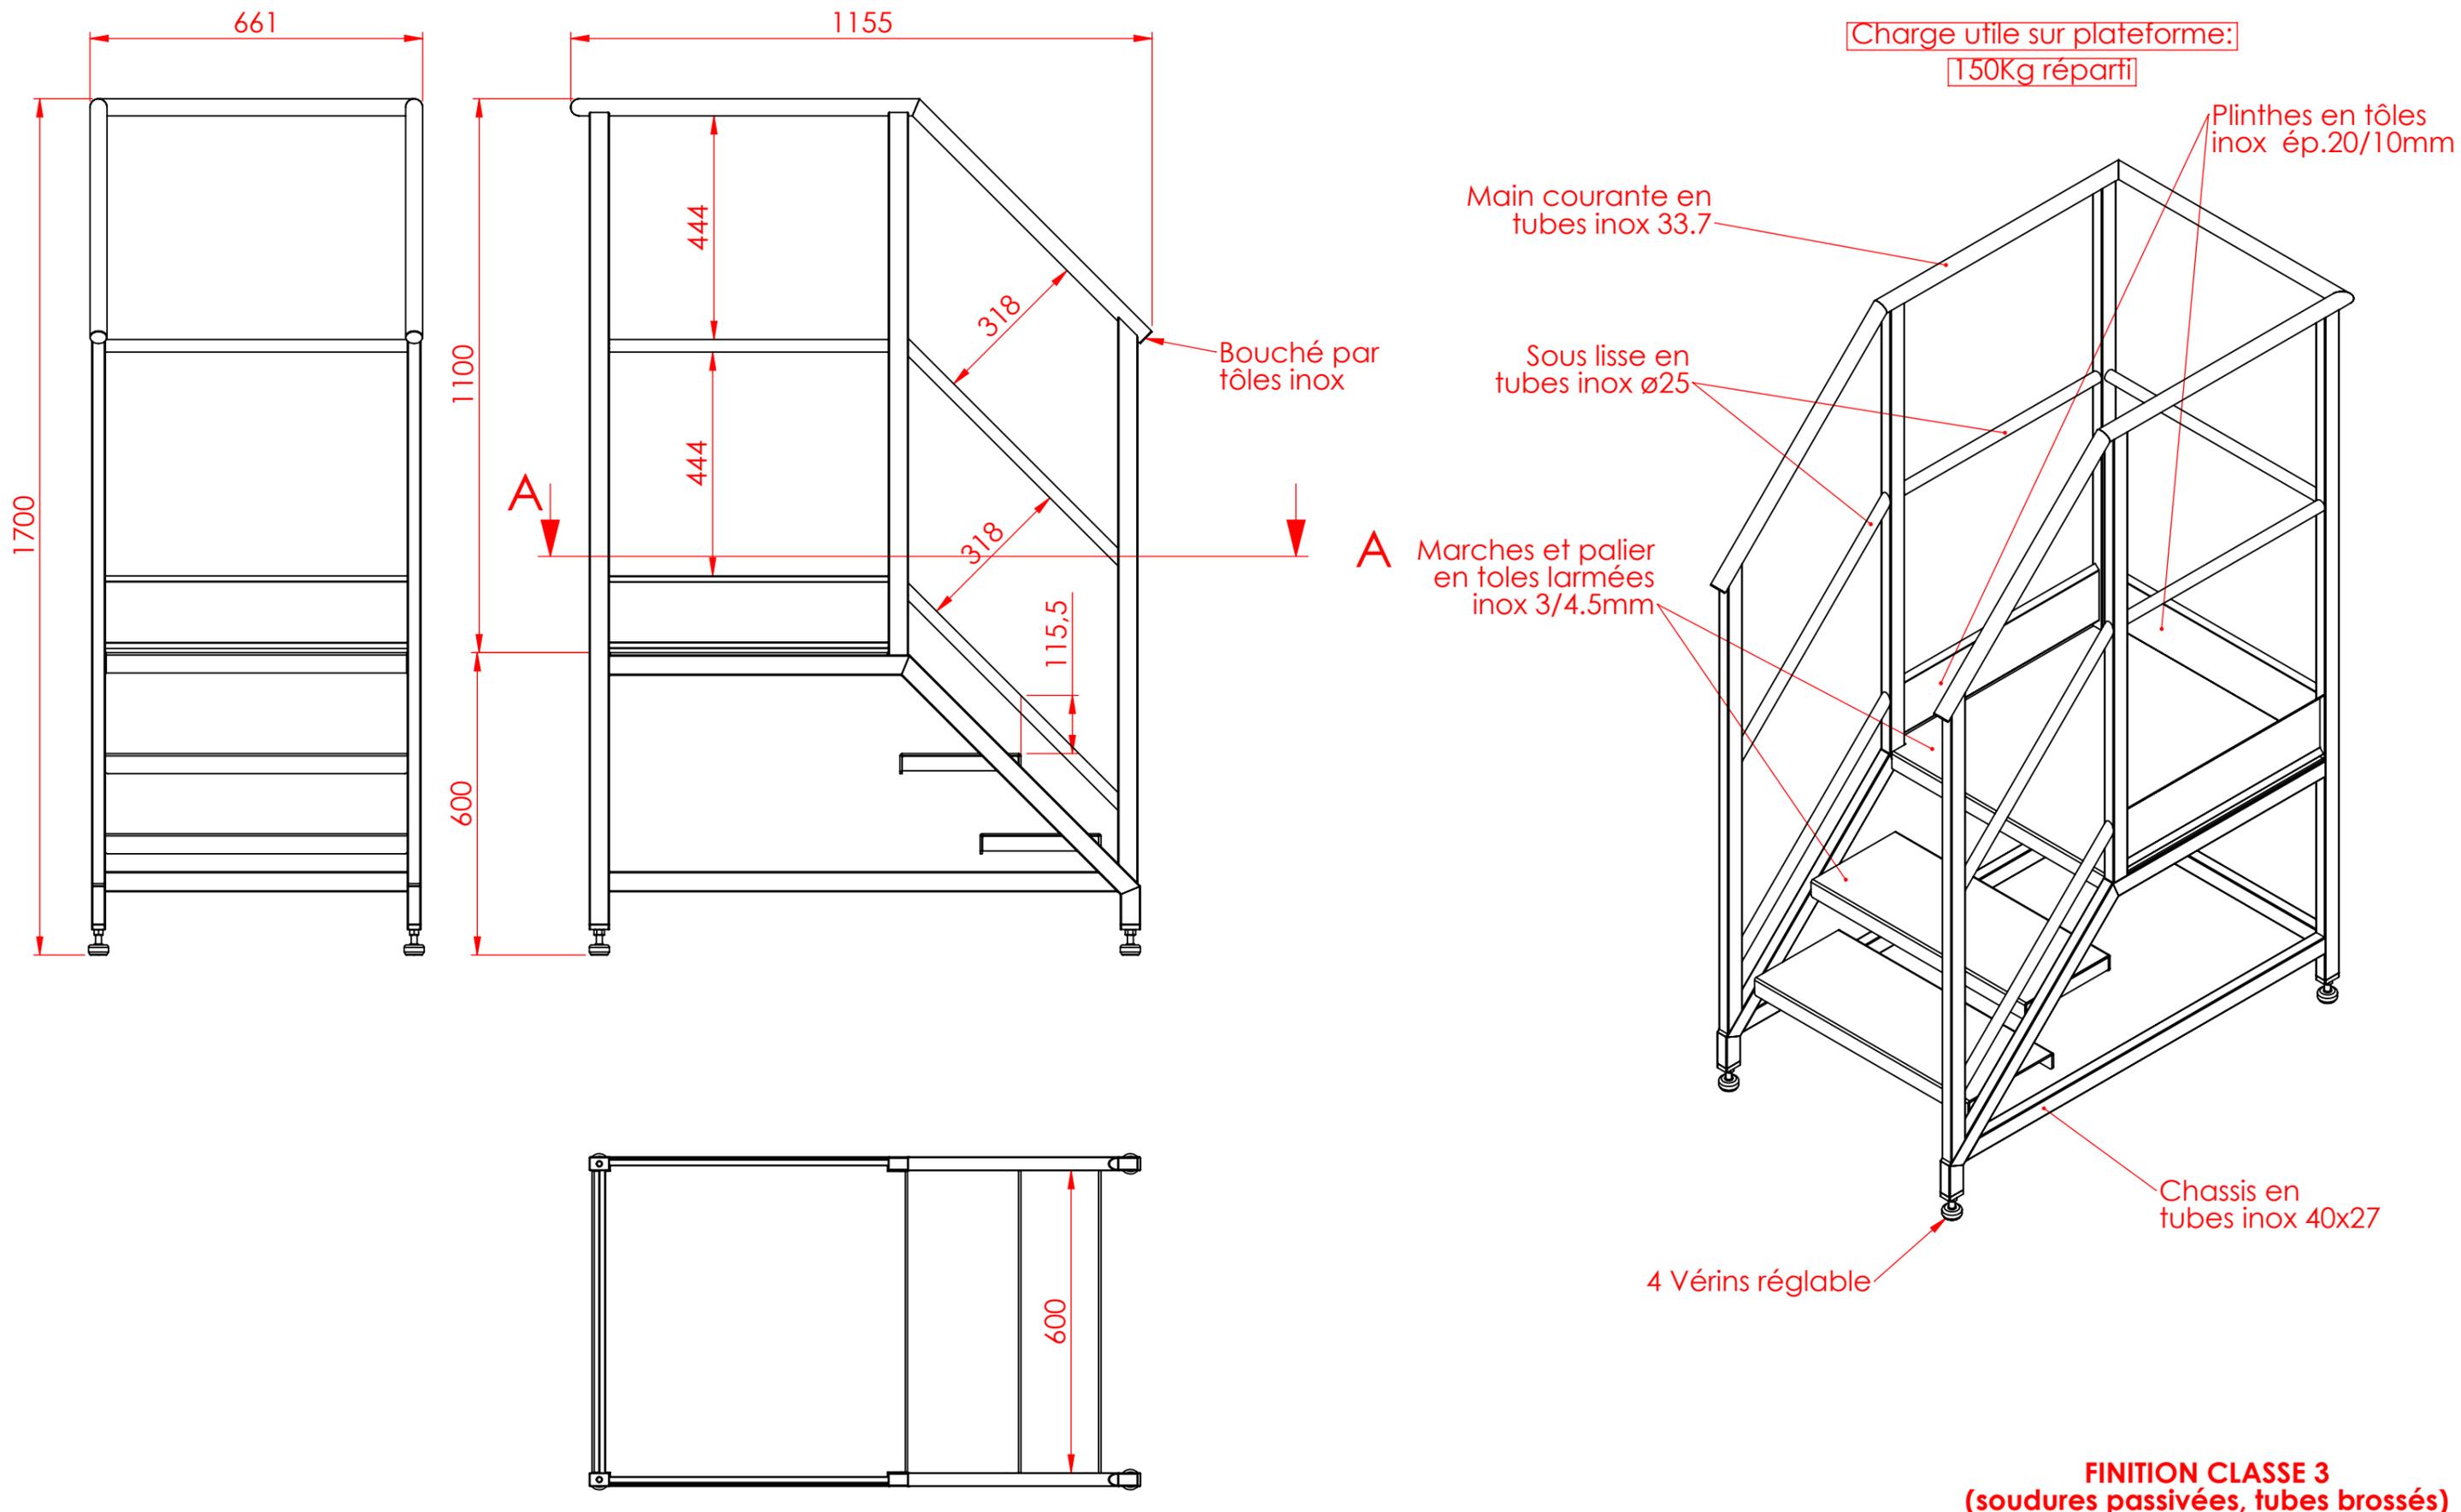

Charge utile sur plateforme:
150Kg réparti

Plinthes en tôles
inox ép.20/10mm

Main courante en
tubes inox 33.7

Bouché par
tôles inox


Sous lisse en
tubes inox ø25

A Marches et palier
en toles larmées
inox 3/4.5mm

Chassis en
tubes inox 40x27






4 Vérins réglable

FINITION CLASSE 3
(soudures passivées, tubes brossés)

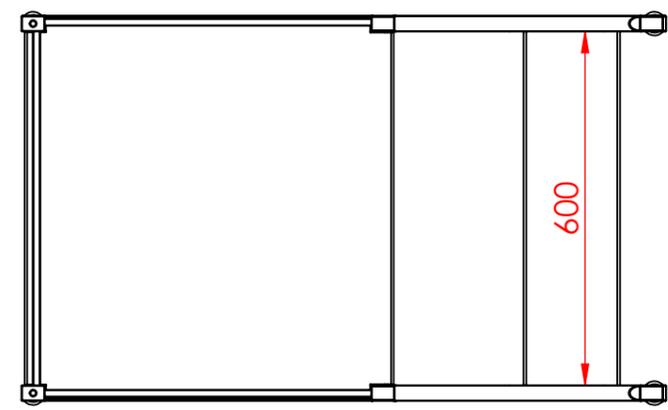


COUPE A-A

	Dessinateur: PL	Article: D28.320	Fichier: Z:\PLANS\SOLIDWORKS\D28 - MARCHEPIEDS ET PASSERELLES\STANDARD\D28-320 2M+PL 660x1155xH1700 ra
	DIMTECH SAS 1, avenue Guy Denis 77910 VARREDES Tél: 01 64 35 02 61 Fax: 01 64 35 52 68 dimitro@dimitro.fr		MARCHEPIEDS 2 MARCHES+PLATEFORME
			Date: 09/12/2015
			Indice : OR

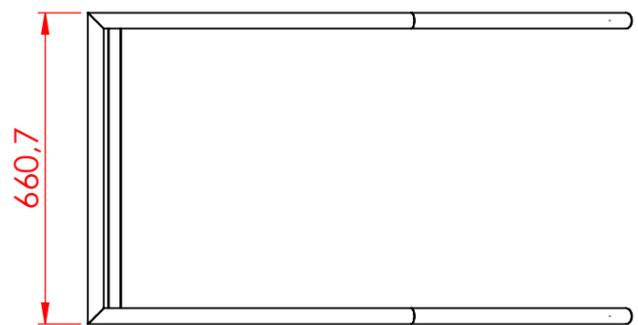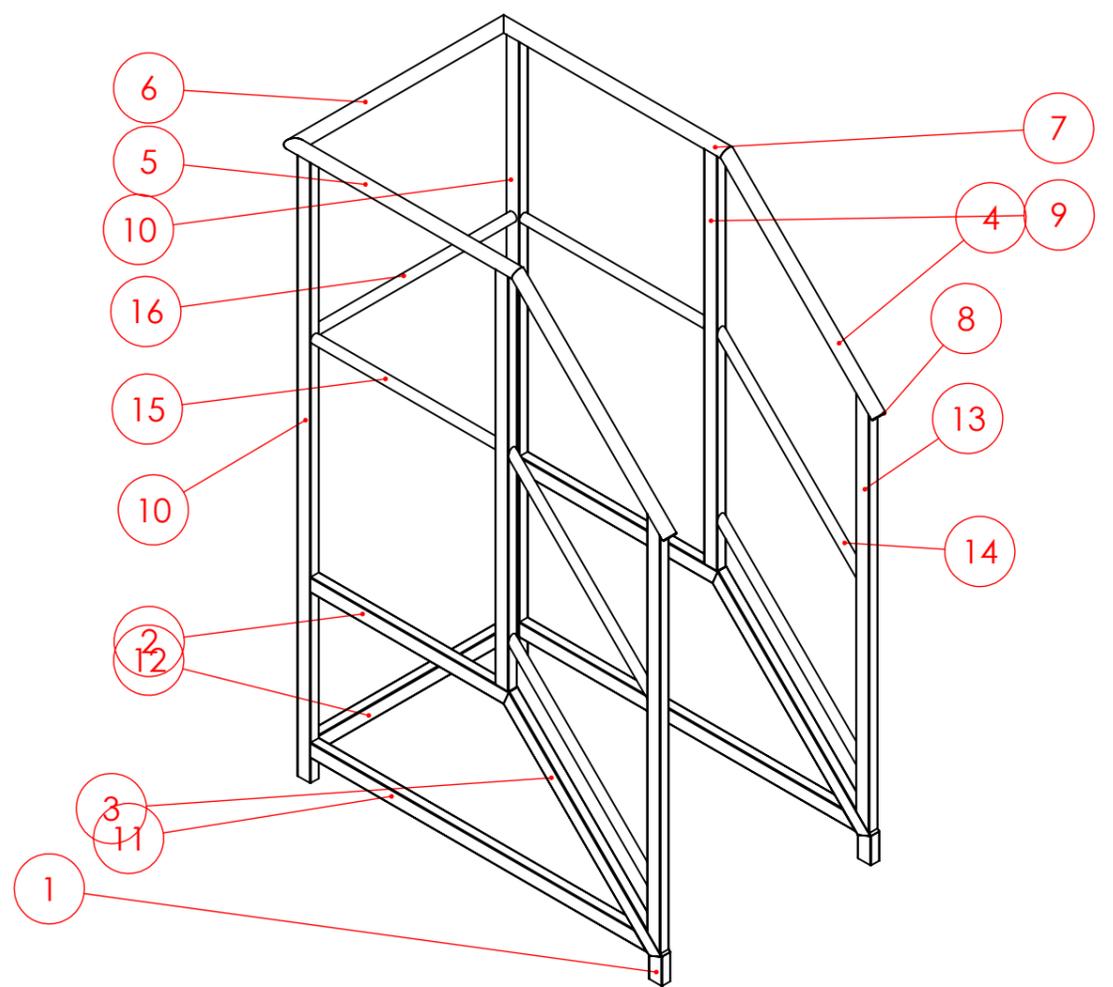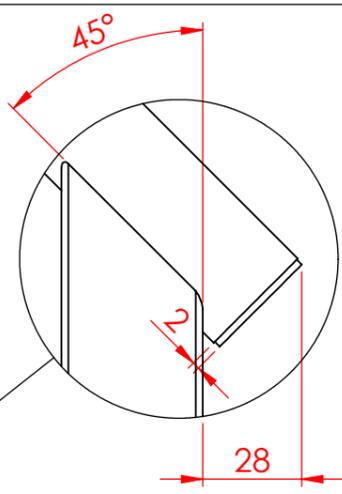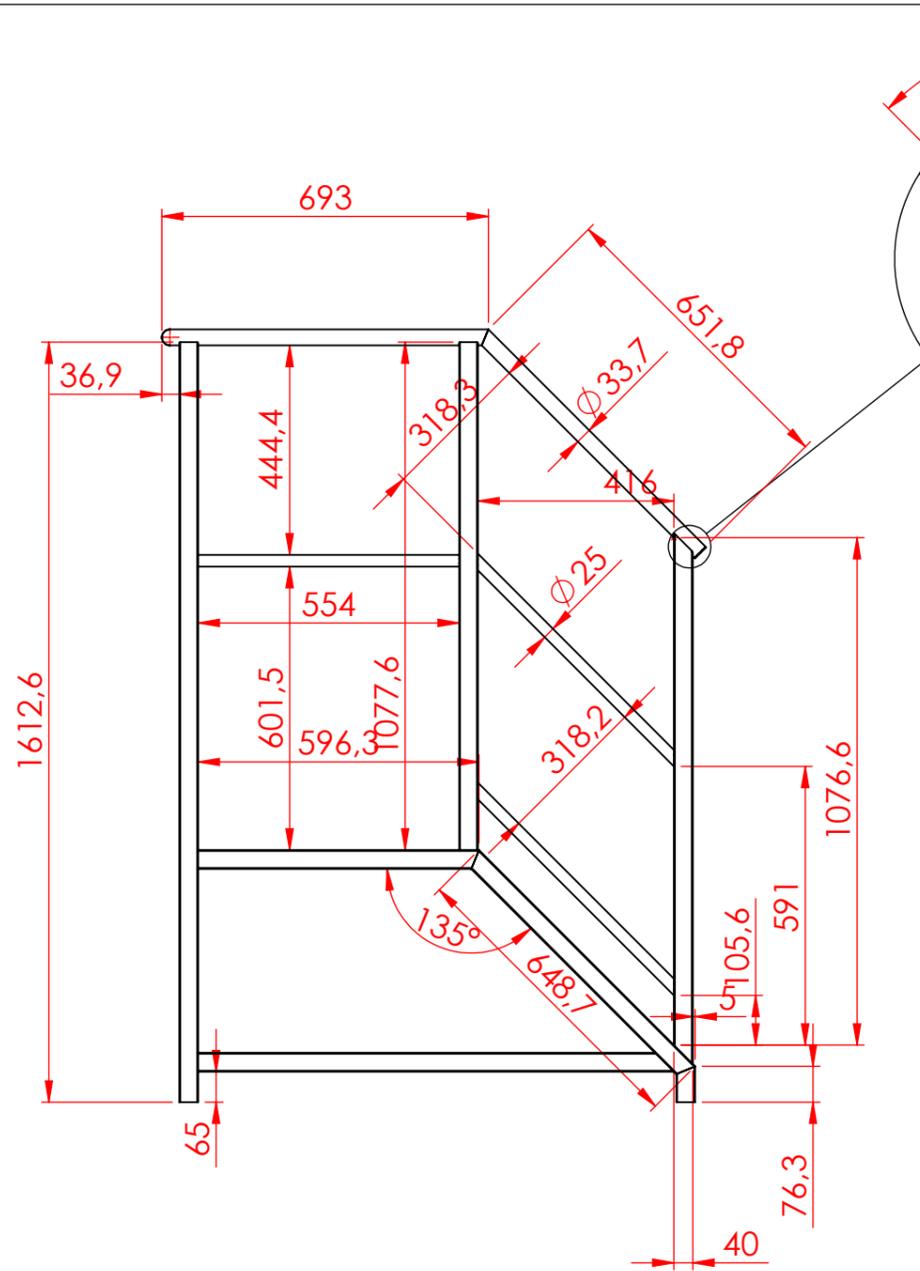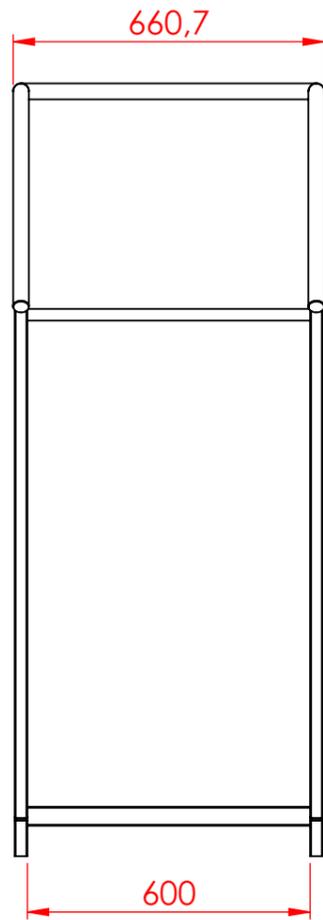


Rep	Description	LONGUEUR	ANGLE1	ANGLE2	QTE
1	Tube rectangulaire 40x27x1.5	76.28	0.00	22.50	2
2	Tube rectangulaire 40x27x1.5	596.28	22.50	0.00	2
3	Tube rectangulaire 40x27x1.5	648.72	22.50	22.50	2
4	Tube rond ø33.7 x 1.5 304L	651.79	22.50	0.00	2
5	Tube rond ø33.7 x 1.5 304L	692.88	45.00	22.50	1
6	Tube rond ø33.7 x 1.5 304L	660.7	45.00	45.00	1
7	Tube rond ø33.7 x 1.5 304L	692.88	22.50	45.00	1
8					2
9	Tube rectangulaire 40x27x1.5	1077.57	0.00	-	2
10	Tube rectangulaire 40x27x1.5	1612.57	0.00	-	2
11	Tube rectangulaire 40x27x1.5	1009.72	0.00	45.00	2
12	Tube rectangulaire 40x27x1.5	600	0.00	0.00	1
13	Tube rectangulaire 40x27x1.5	1124.66	-	45.00	2
14	Tube rond ø25 x 1.5 304L	613.24	45.00	-	4
15	Tube rond ø25 x 1.5 304L	554.05	0.00	0.00	2
16	Tube rond ø25 x 1.5 304L	600	0.00	0.00	1

	Dessinateur: PL	Article: D28.320	Fichier: Z:\PLANS\SOLIDWORKS\D28 - MARCHEPIEDS ET PASSERELLES\STANDARD\D28-320 2M+PL 660x1155xH1700 ra
	DIMTECH SAS 1, avenue Guy Denis 77910 VARREDES Tél: 01 64 35 02 61 Fax: 01 64 35 52 68 dimitro@dimitro.fr		
			Date: 09/12/2015
			Indice : OR

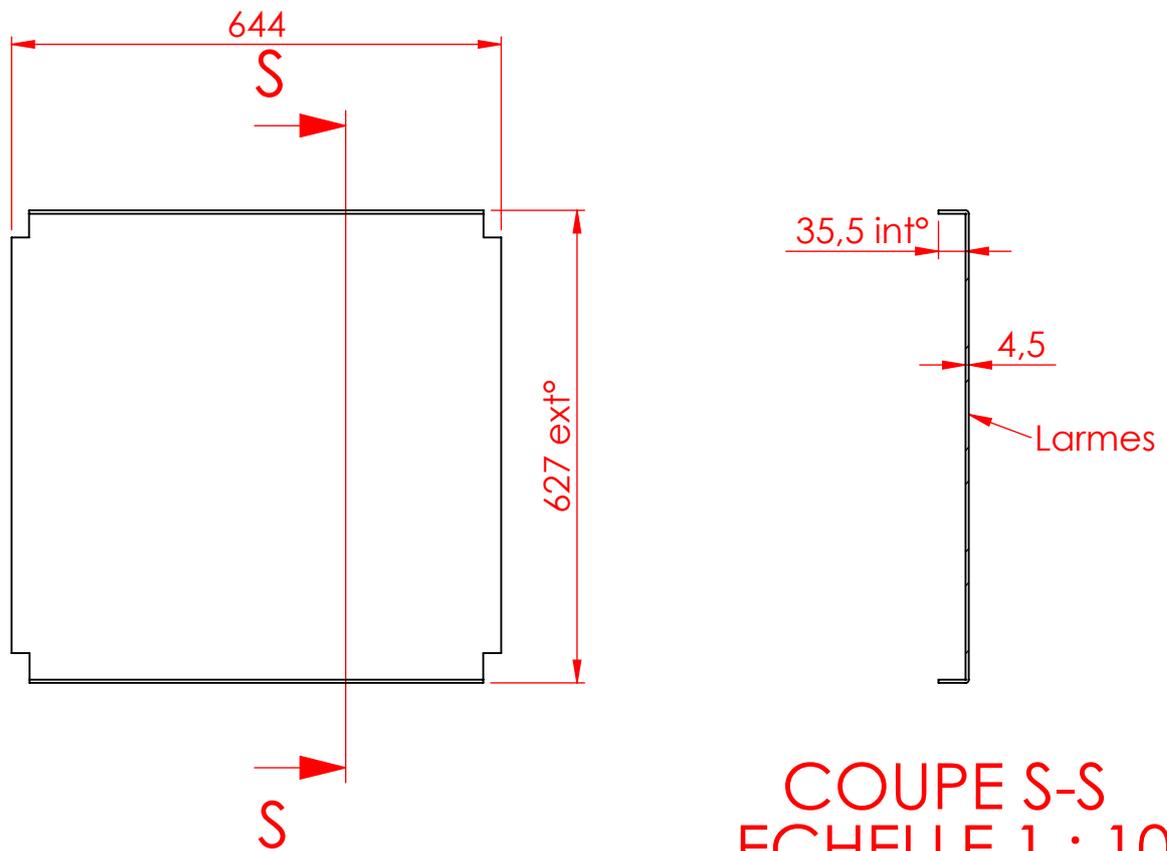

COUPE S-S
ECHELLE 1 : 10

Numéro de pièce	Description	Quantité
Palier _D28-320	Tôle inox larmée 3/4.5	1

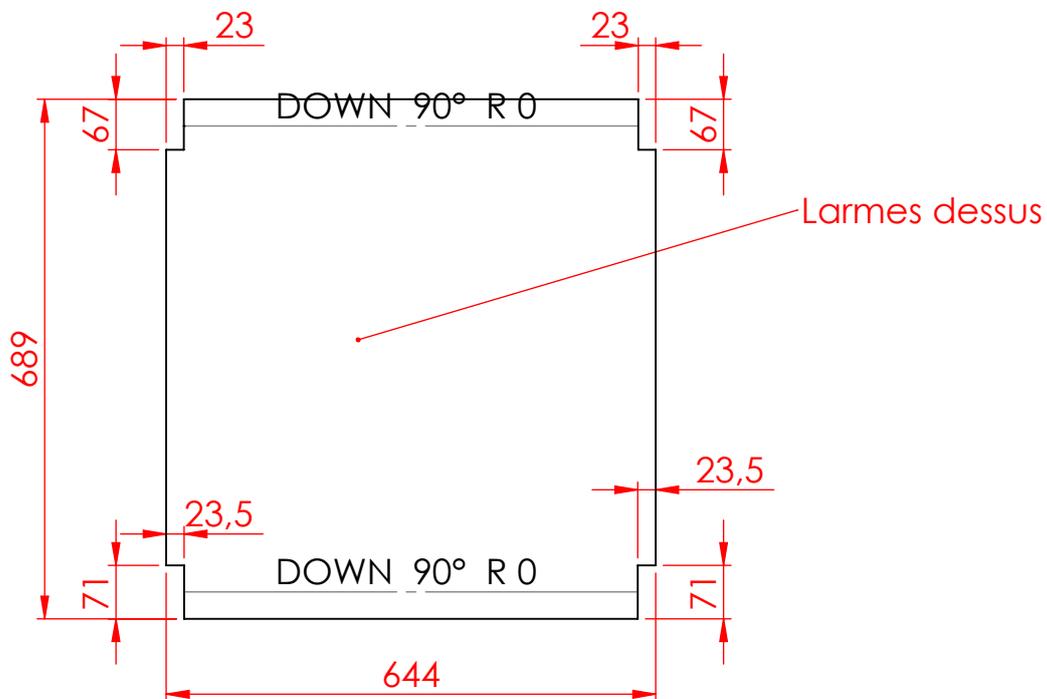

Dessinateur:
PL

Article:
D28.320





DIMTECH SAS
1, avenue Guy Denis
77910 VARREDDDES
Tél: 01 64 35 02 61
Fax: 01 64 35 52 68
dimitro@dimitro.fr

Fichier:
Z:\PLANS\SOLIDWORKS\D28 - MARCHEPIEDS ET PASSERELLES\STANDARD\D28-320 2M+PL 660x1155xH1700 rambardes\

MARCHEPIEDS 2 MARCHES+PLATEFORME

Date:
09/12/2015

Indice :
OR

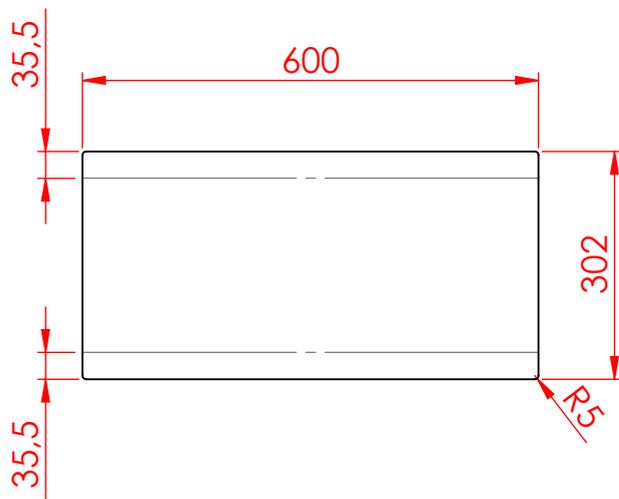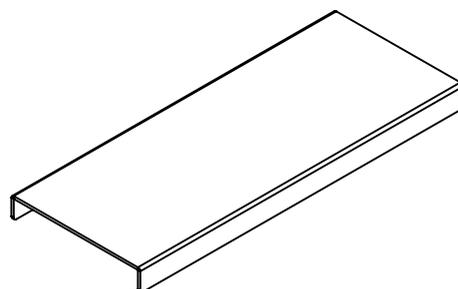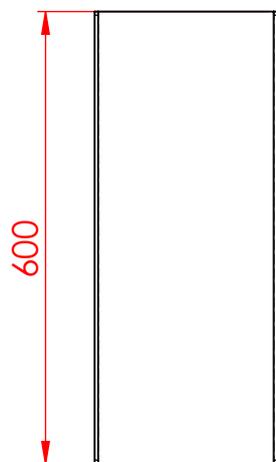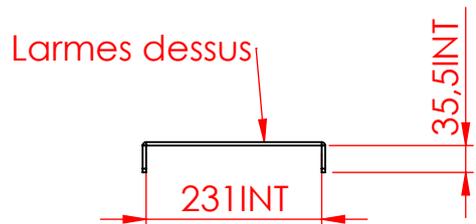

Numéro de pièce	Description	Quantité
MARCHE	Tôle larmée inox 3/4.5	2



Dessinateur:
PL

Article:
D28.320



Fichier:
Z:\PLANS\SOLIDWORKS\D28 - MARCHEPIEDS ET PASSERELLES\STANDARD\D28-320 2M+PL 660x1155xH1700 rambardes\

DIMTECH SAS
1, avenue Guy Denis
77910 VARREDDES
Tél: 01 64 35 02 61
Fax: 01 64 35 52 68
dimitro@dimitro.fr


MARCHEPIEDS 2 MARCHES+PLATEFORME

Date:
09/12/2015

Indice :
OR

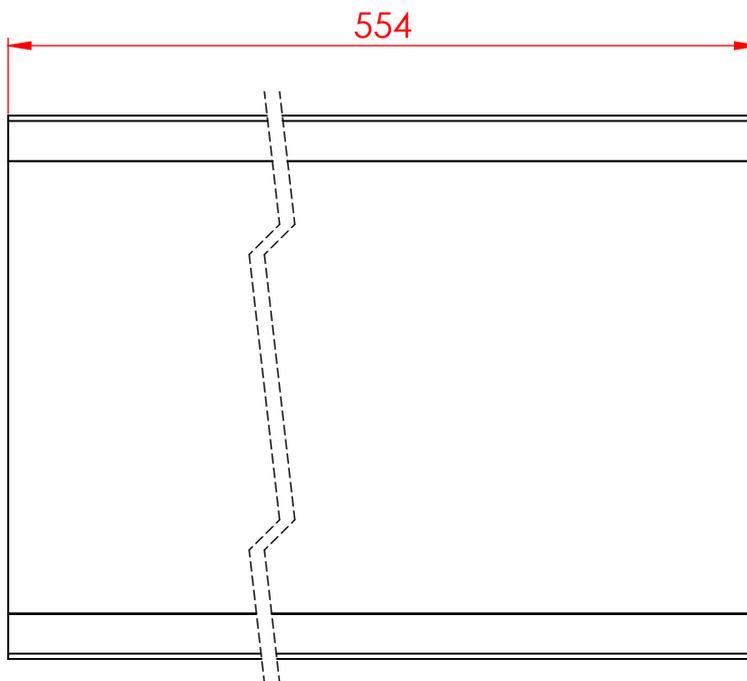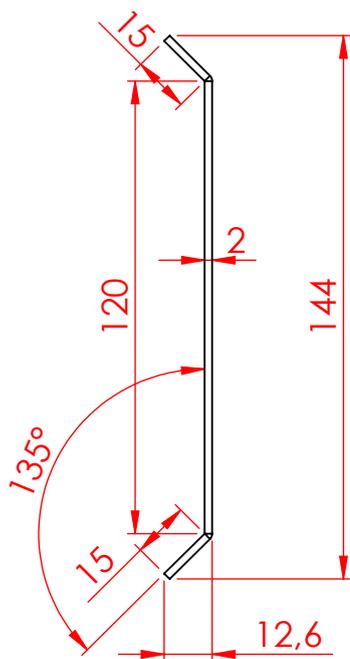

Designation	Détails	Qté
Plinthe latérale_D28-320	Toile inox 304L brossée	2

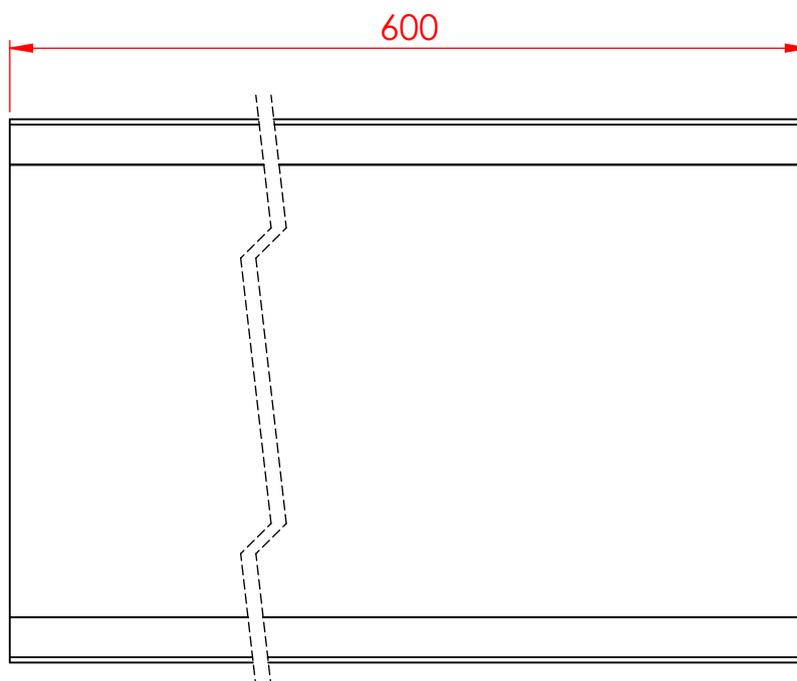

Designation	Détails	Qté
Plinthe ar_D28-320	Tôle inox 304L brossée	1



Dessinateur:
PL

Article:
D28.320

Fichier:


Z:\PLANS\SOLIDWORKS\D28 - MARCHEPIEDS ET PASSERELLES\STANDARD\D28-320 2M+PL 660x1155xH1700 rambardes\

DIMTECH SAS
1, avenue Guy Denis
77910 VARREDDES
Tél: 01 64 35 02 61
Fax: 01 64 35 52 68
dimitro@dimitro.fr


MARCHEPIEDS 2 MARCHES+PLATEFORME

Date:
09/12/2015

Indice :
OR

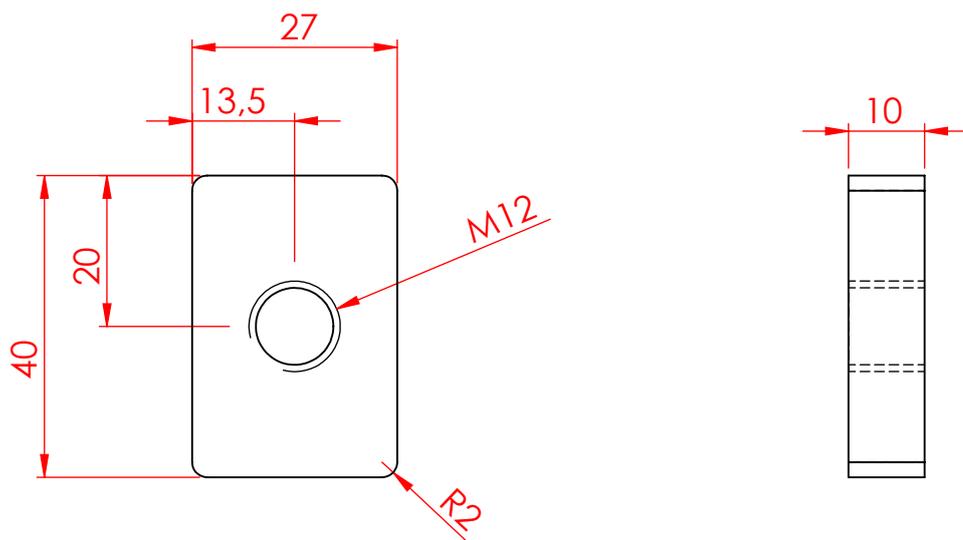

Designation	Détails	Qté
Platine pieds_D28-320	Toile inox 304L	4

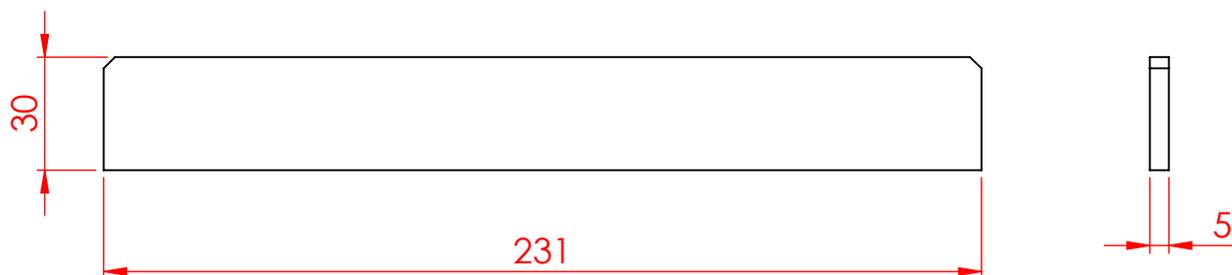

Designation	Détails	Qté
Plat renfort marche_D28-320	Tole inox 304L Sheet	4 1



Dessinateur:
PL

Article:
D28.320

Fichier:
Z:\PLANS\SOLIDWORKS\D28 - MARCHEPIEDS ET PASSERELLES\STANDARD\D28-320 2M+PL 660x1155xH1700 rambardes\

DIMTECH SAS
1, avenue Guy Denis
77910 VARREDDES
Tél: 01 64 35 02 61
Fax: 01 64 35 52 68
dimitro@dimitro.fr

MARCHEPIEDS 2 MARCHES+PLATEFORME

Date:
09/12/2015

Indice :
OR